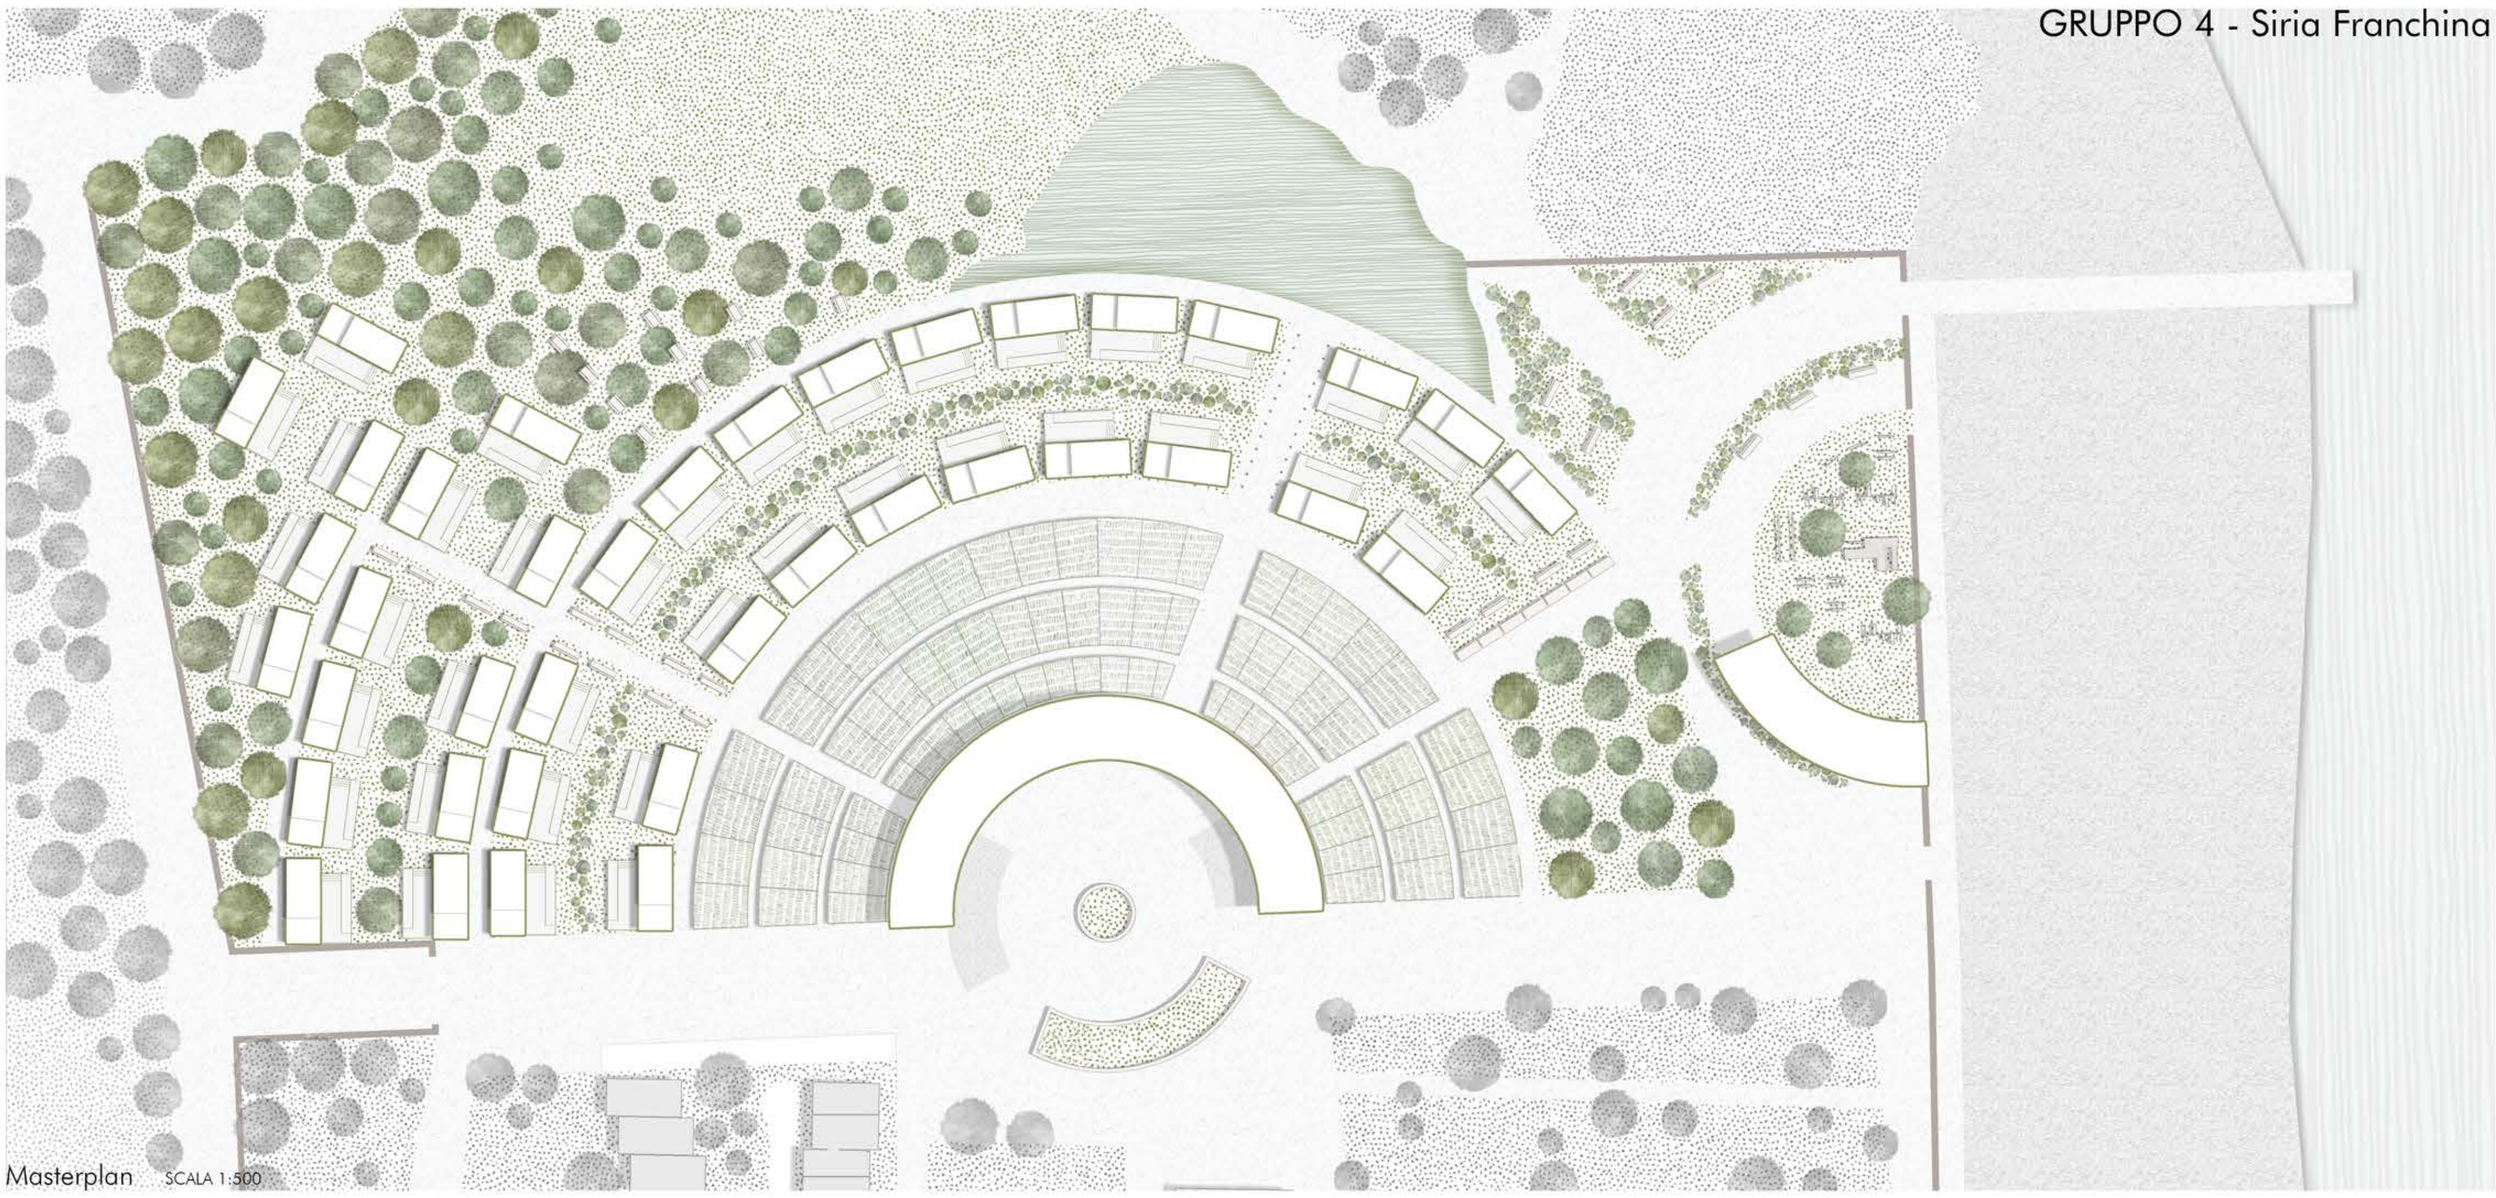

Masterplan SCALA 1:500

Healing Garden

Il Healing Garden è una nuova identità turistica nata sulla base di un ampliamento del Camping Family Village 4 Mori, sviluppato sul tema della natura e in particolar modo sull'ortoterapia.
La struttura ricettiva è stata pensata per garantire la massima accessibilità e inclusione dei futuri utenti, creata per l'accoglienza di famiglie con bambini e specifica per persone con disabilità.

È fornita di vari spazi atti allo svolgimento di attività ludico creative grazie a laboratori didattici e attività di terapia - socializzazione all'interno degli orti urbani, situati nel cuore dell'area di espansione. I due luoghi principali d'integrazione sono la piazza centrale, che affaccia sulla area preesistente del camping e il parco giochi inclusivo, posto a fronte mare. Inoltre, si vuole promuovere il sistema sanitario con la progettazione di una palestra dotata di piscina riabilitativa e del centro di assistenza. Si potrà, dunque, fruire di vari servizi terapeutici e riabilitativi.L'obbiettivo di questo progetto è creare un luogo che consente alle famiglie di rilassarsi e godersi le vacanze in sicurezza, garantendo assistenza indeterminata.

Approfondimento di un' area SCALA 1:200

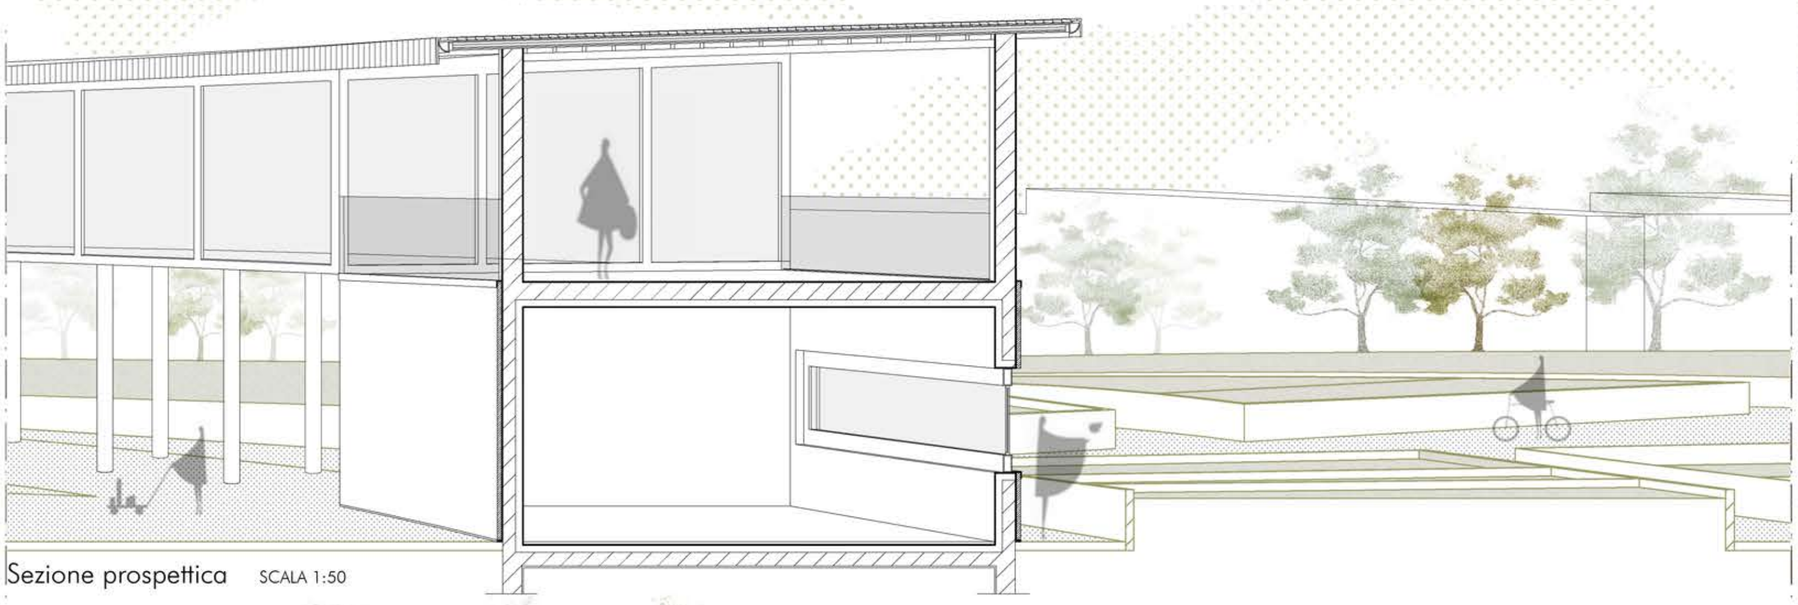

Sezione prospettica SCALA 1:50

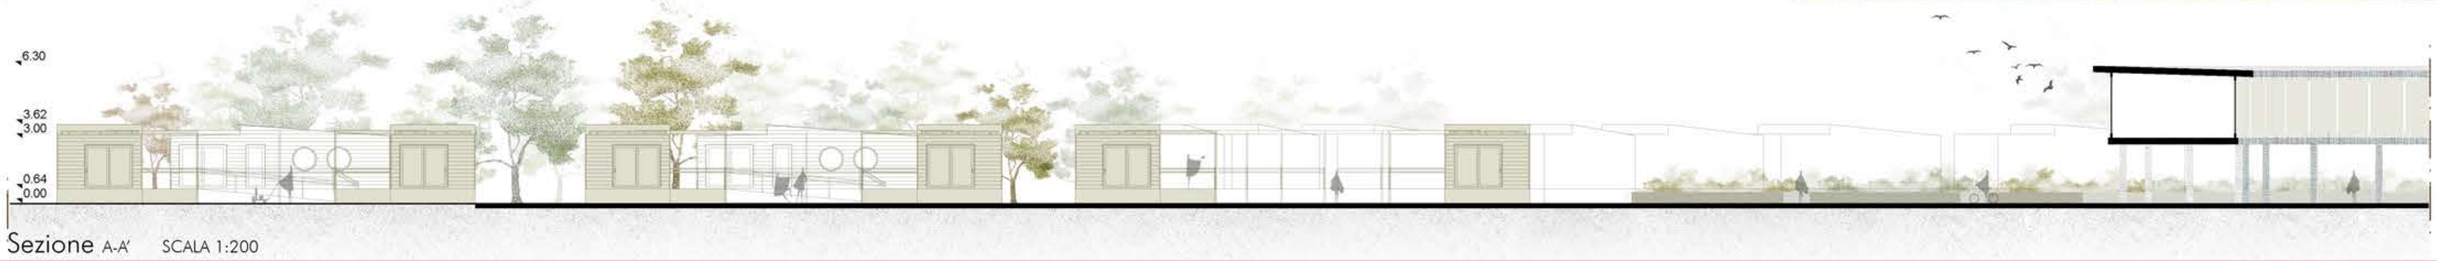

Sezione A-A' SCALA 1:200